


EMPRISE CIMAISES EXISTANTES
A CONSERVER

EMPRISE CIMAISES EXISTANTES
A DEPOSER


CIMAISES
EXPOSITION PRECEDENTE

SALLE FOCH - REPERAGE DES CIMAISES A CONSERVER OU A DEPOSER

MOE ECOLE NATIONALE SUPERIEURE DES BEAUX-ARTS DE PARIS 14 rue Bonaparte 75272 PARIS cedex 06 NEUVILLE GAYET ARCHITECTES tel : 06 75 61 61 32		PROJET REORGANISATION DES ESPACES D'EXPOSITION PALAIS DES BEAUX-ARTS 13 quai Malaquais 75006 Paris		STRUCT AB STRUCTURE BET STRUCTURE tel : 01 53 70 98 83		CFO-CFA BETEL BET CFO CFA tel : 01 40 26 98 17		ECH V. NICOLAS ECLAIRAGISTE tel : 06 61 33 44 95	
DATE	19-12-2012	ECH.	sans	REV.	A				
CODE	MLQ1-ENSBA	PHASE	DCE	DWG	MLQ1-DCE				
				§ 20/27					

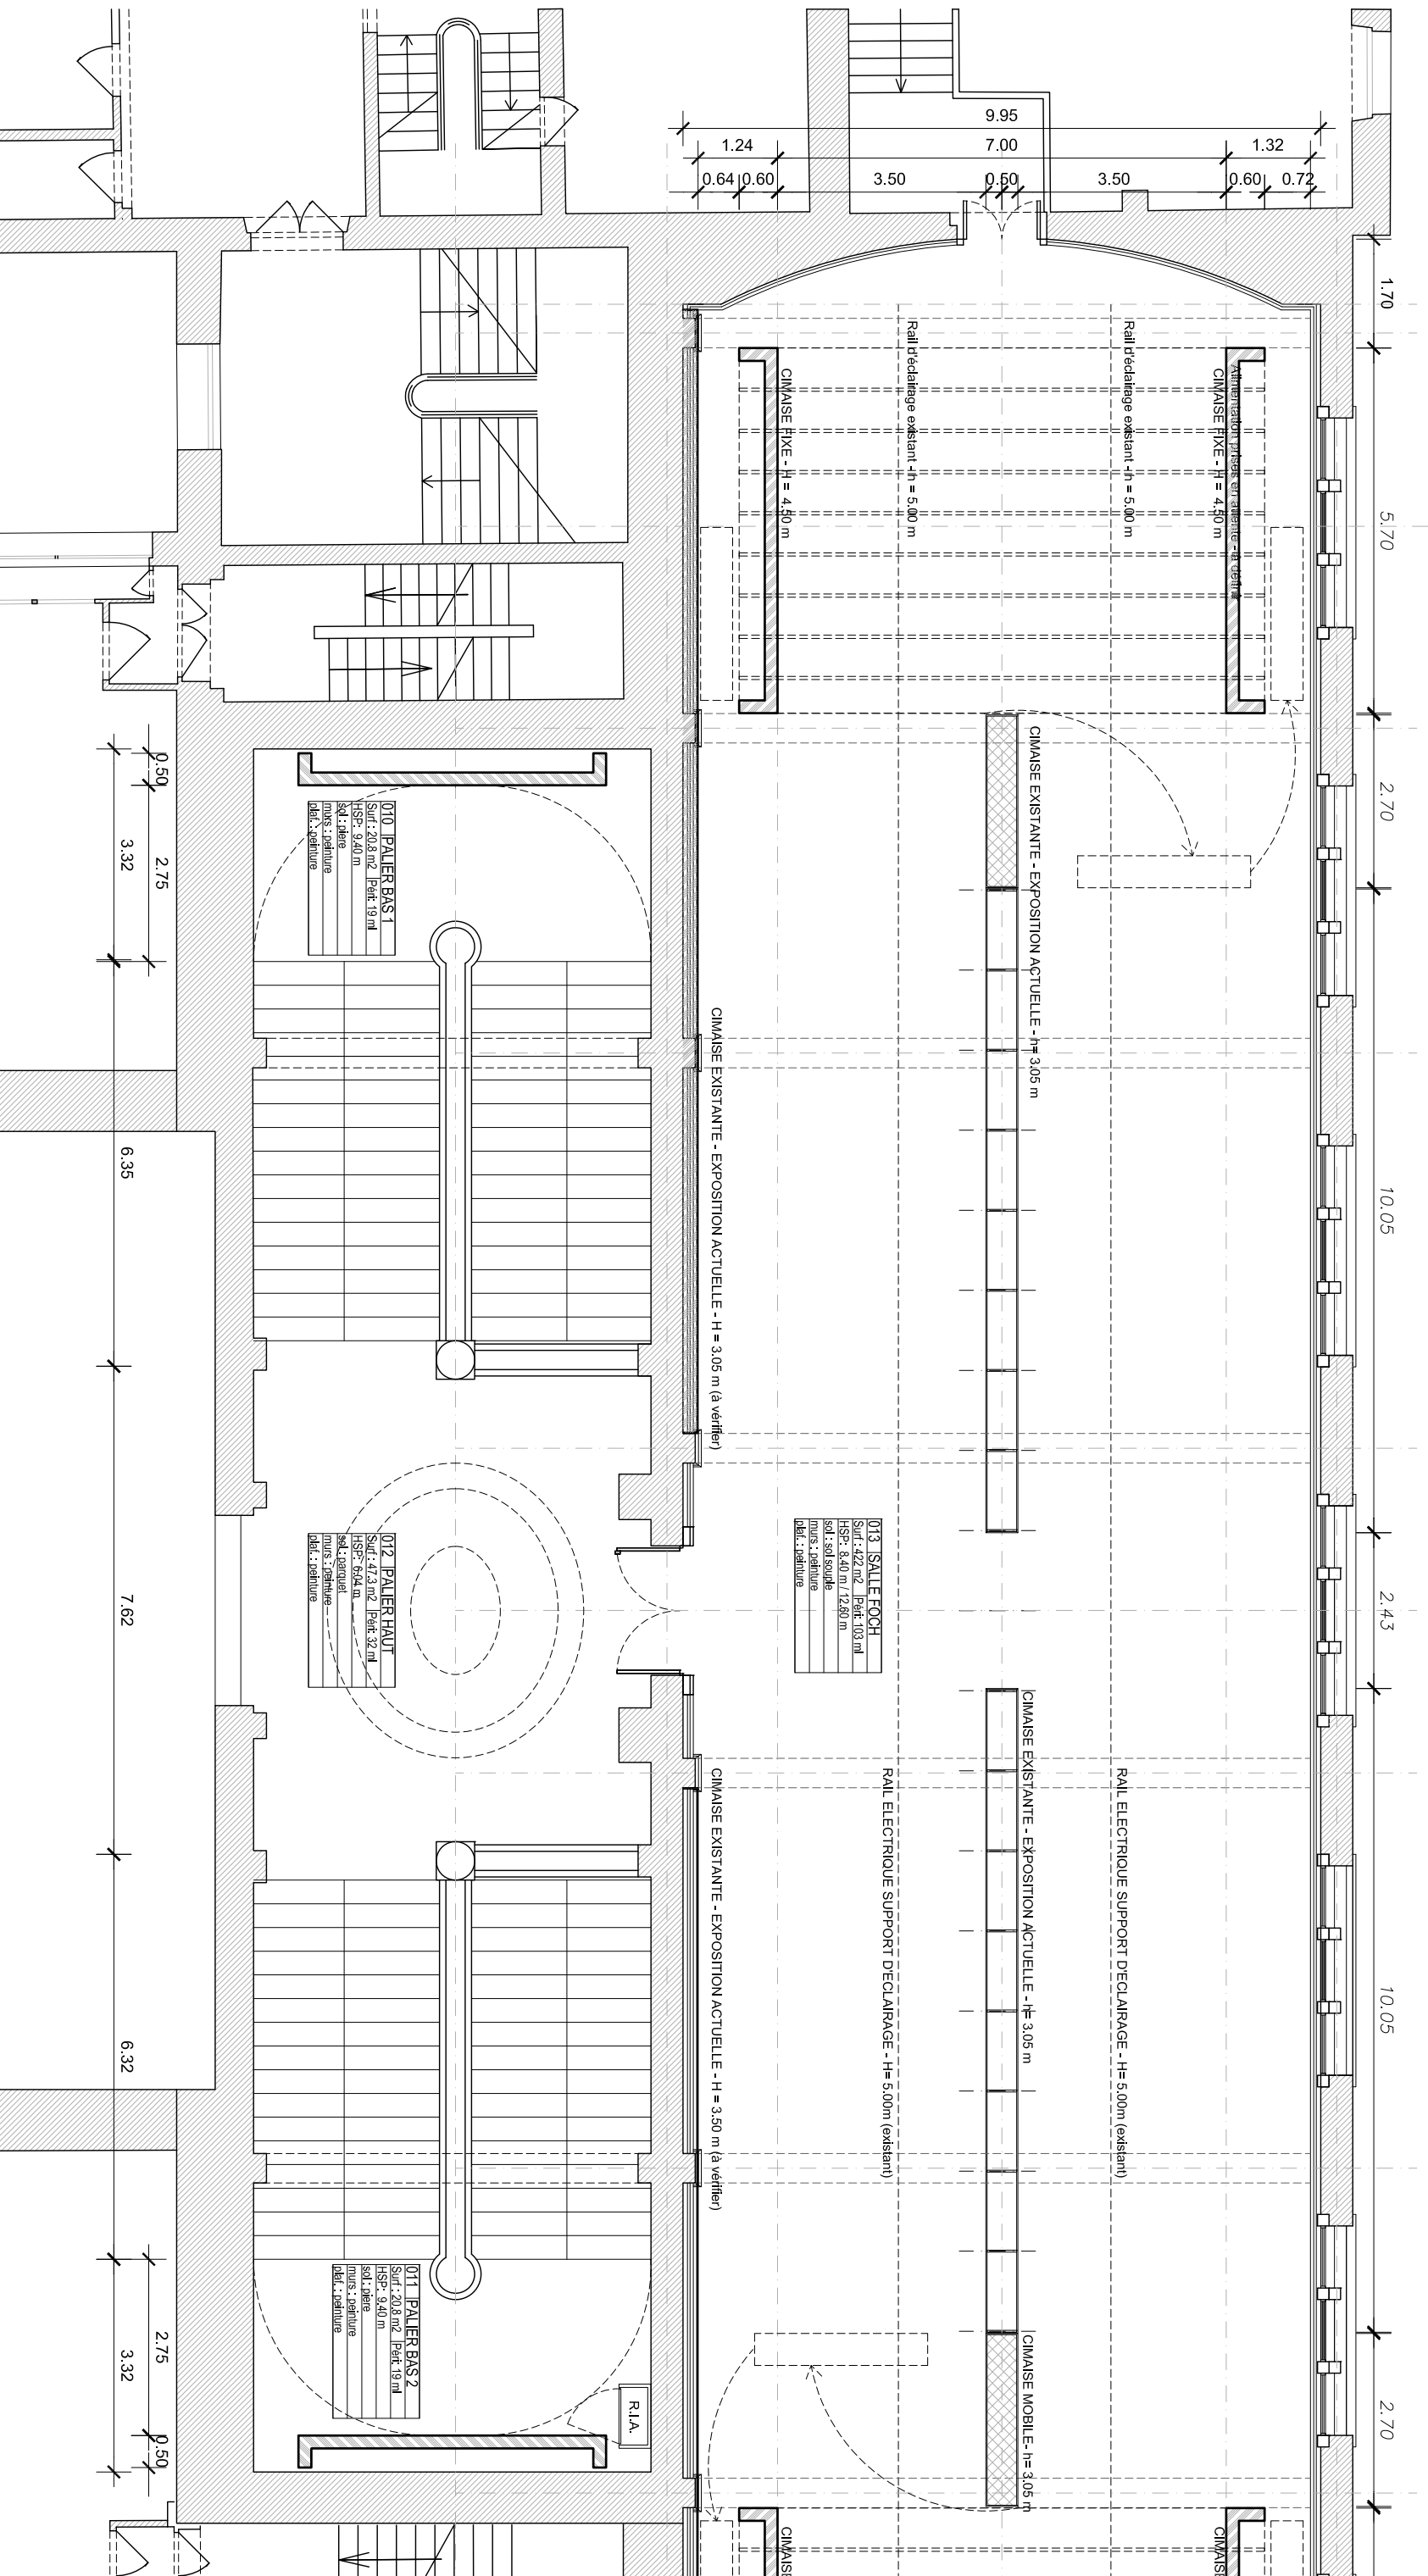

MOE ECOLE NATIONALE SUPERIEURE DES BEAUX-ARTS DE PARIS 14 rue Bonaparte 75272 PARIS cedex 06 NEUVILLE GAYET ARCHITECTES tél : 06 75 61 61 32		PROJET REORGANISATION DES ESPACES D'EXPOSITION PALAIS DES BEAUX-ARTS 13 quai Malaquais 75006 Paris A. BERTRAND SCENOGRAPHE tél : 06 64 77 66 85		STRUCT AB STRUCTURE BET STRUCTURE tél : 01 53 70 99 83		COORD V. NICOLAS ECLAIRAGISTE tél : 01 40 26 98 17	
SALLE FOCH - NIVEAU R+1 - PLAN D'AMENAGEMENT 1/2 - PARTIE GAUCHE				DATE: 19-12-2012			
REORGANISATION DES ESPACES D'EXPOSITION PALAIS DES BEAUX-ARTS 13 quai Malaquais 75006 Paris				ECH: 1/100			
AB STRUCTURE BET STRUCTURE tél : 01 53 70 99 83				PHASE: DCE			
BETEL BET CFO CFA tél : 01 40 26 98 17				REV: A			
V. NICOLAS ECLAIRAGISTE tél : 06 61 33 44 95				DWG: MLO1-DCE			
21/12/2012				21/12/2012			

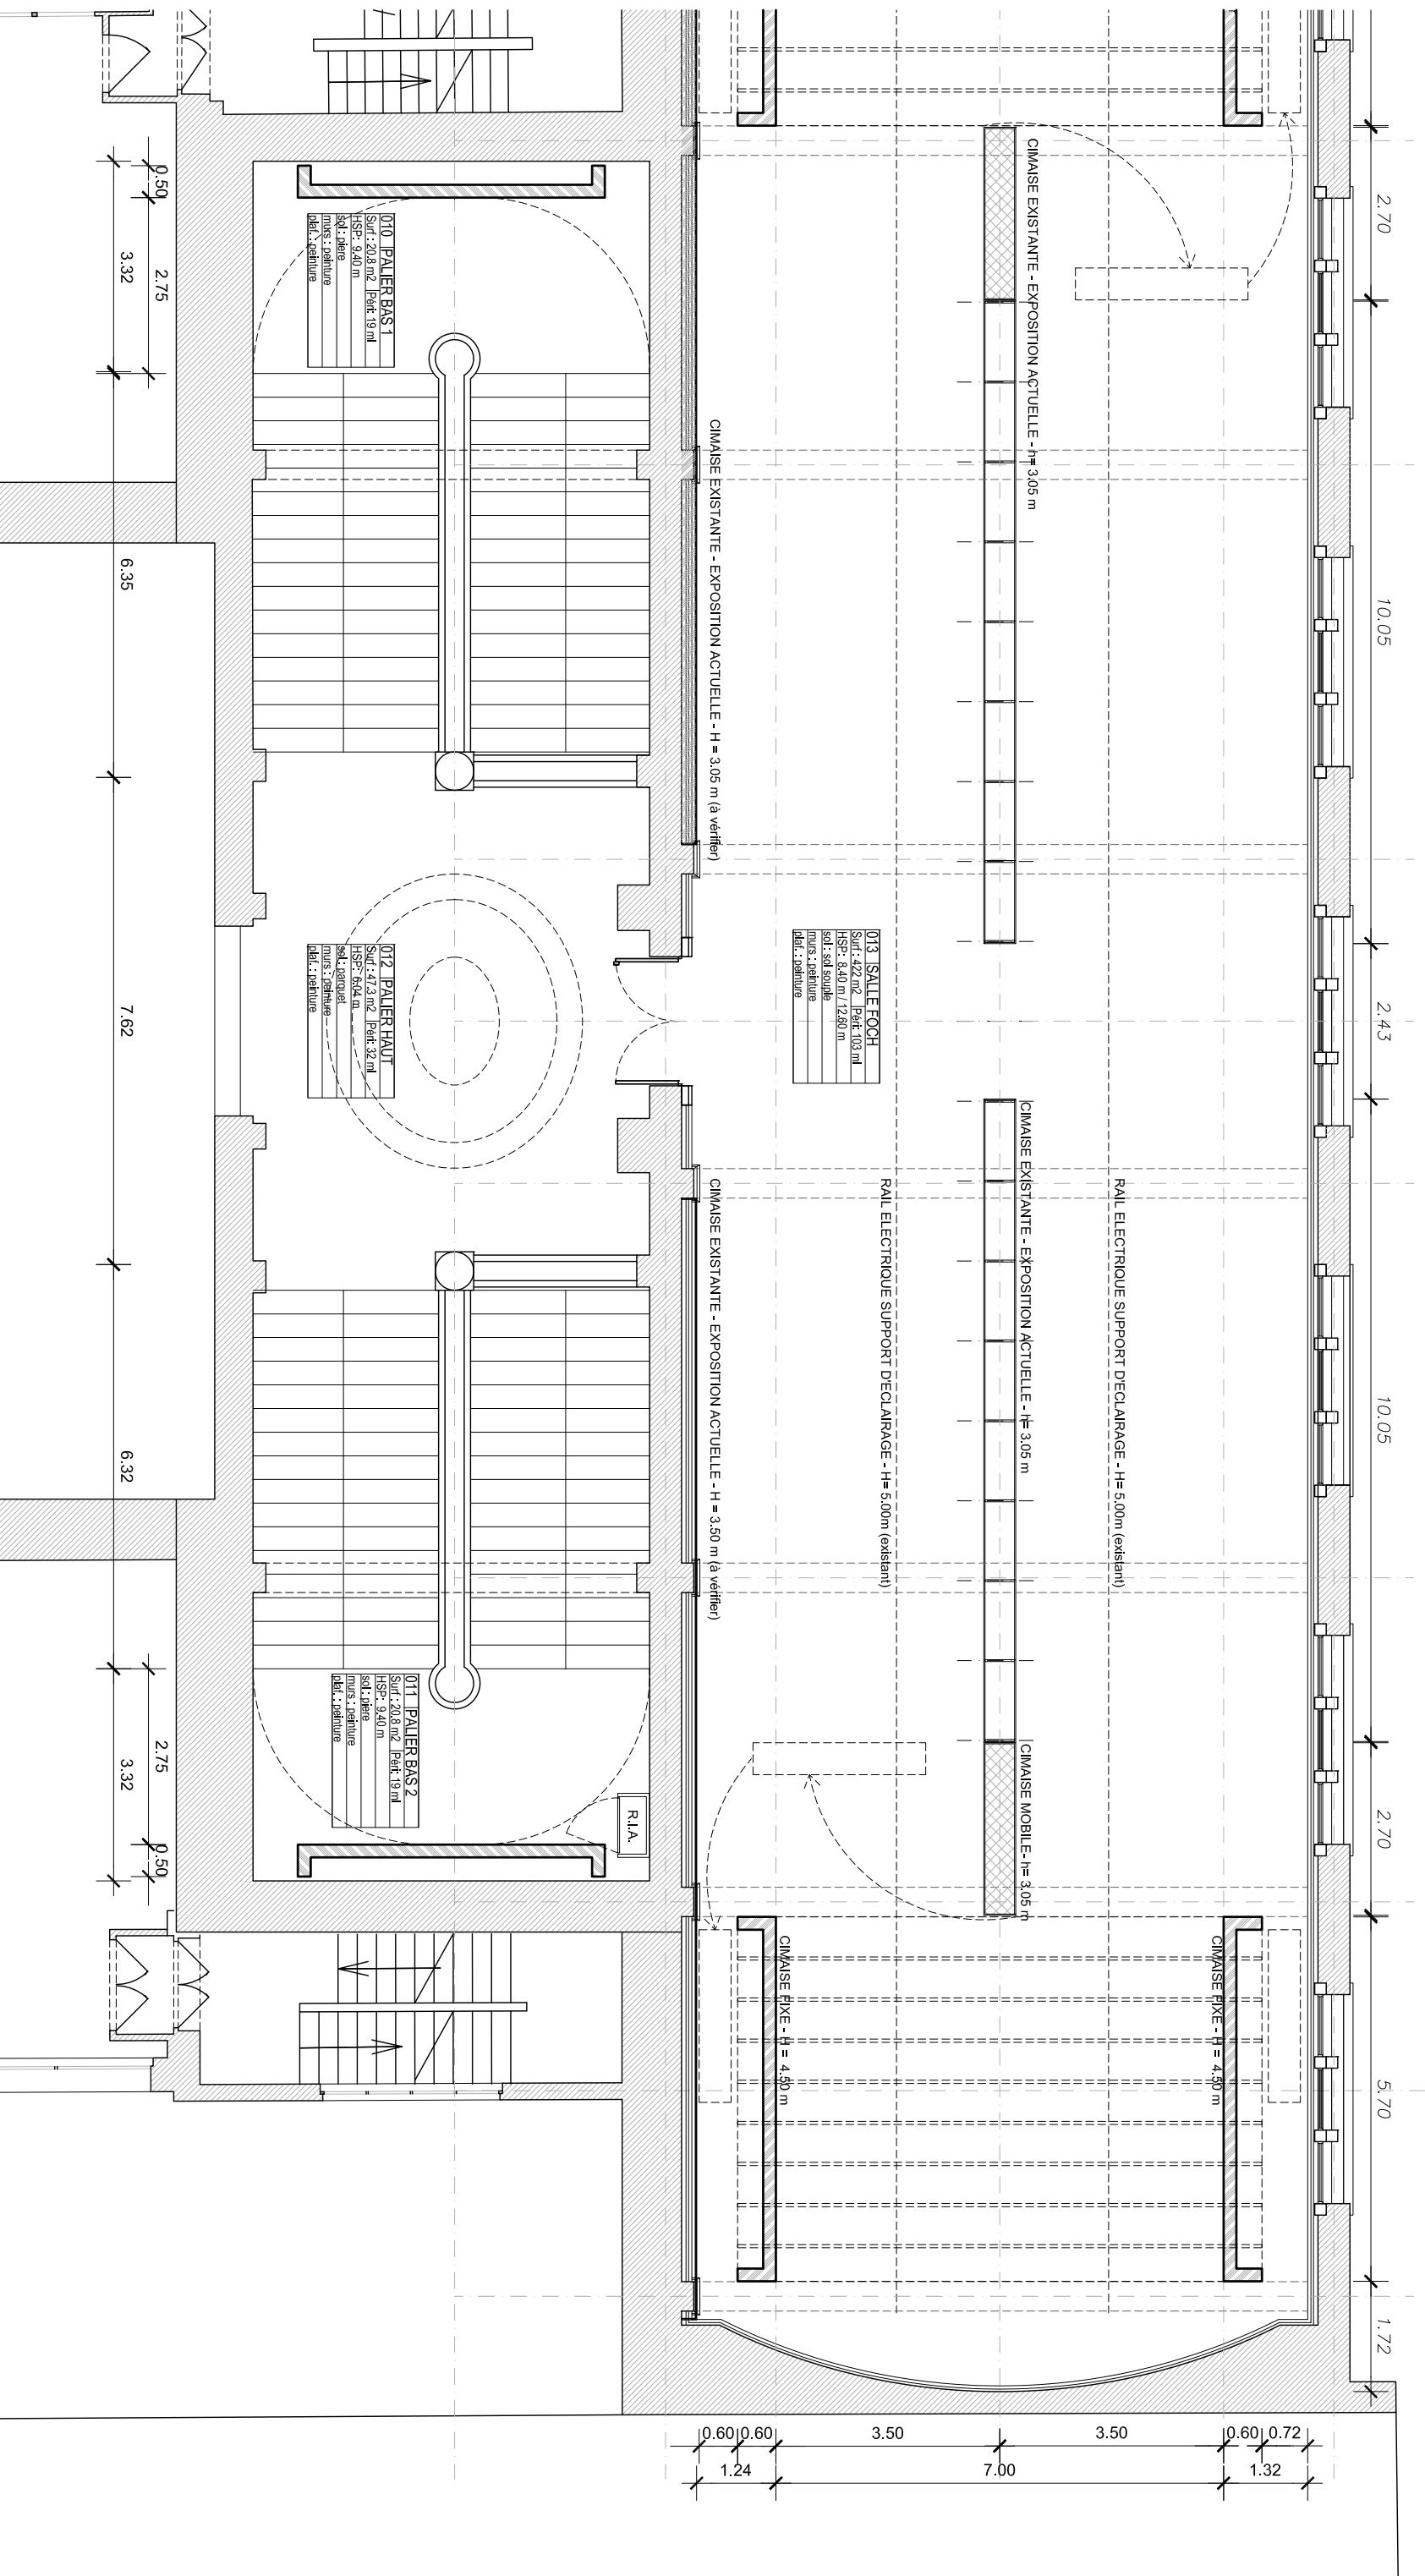

SALLE FOCH - NIVEAU R+1 - PLAN D'AMENAGEMENT 1/2 - PARTIE DROITE

5 ECOLE NATIONALE SUPERIEURE DES BEAUX-ARTS DE PARIS | 14 rue Bonaparte 75272 PARIS cedex 06

2 NEUVILLE GAYET | ARCHITECTES | tél : 06 75 61 61 32

3 A. BERTRAND SCENOGRAPHE | tél : 06 64 77 66 85

PROJET REORGANISATION DES ESPACES D'EXPOSITION | PALAIS DES BEAUX-ARTS | 13 quai Malaquais 75006 Paris

STRUCT AB STRUCTURE BET STRUCTURE | tél : 01 53 70 99 83

CFO-CFA BETEL BET CFO CFA | tél : 01 40 26 98 17

CODE	DATE	ECH.	REV.
MLQ1-ENSBA	19-12-2012	1/100	A
DCE			22/27
MLQ1-DCE			

3 V. NICOLAS ECLAIRAGISTE | tél : 06 61 33 44 95